



Border 3 (deel 1)

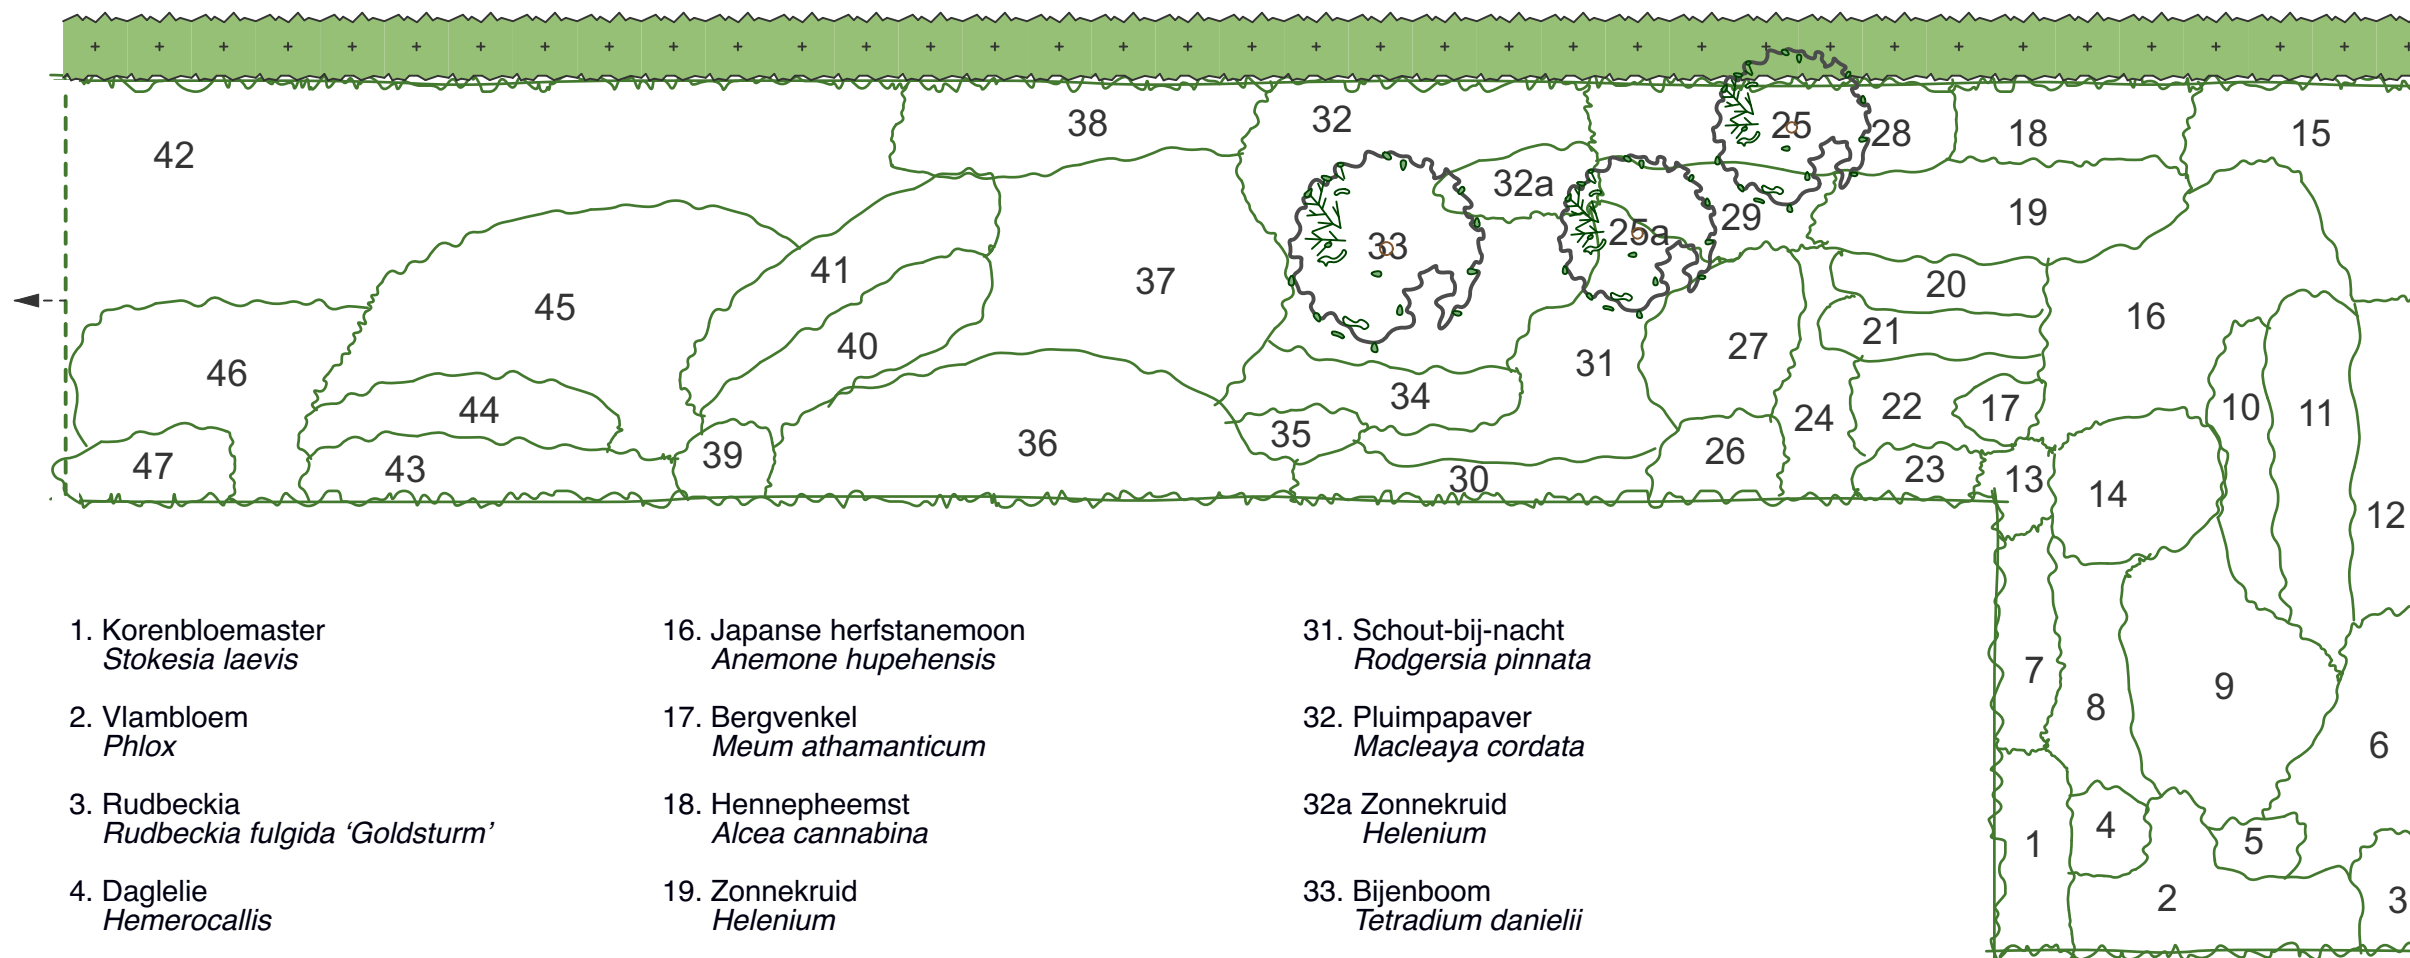

- | | | |
|--|--|--|
| 1. Korenbloemaster
<i>Stokesia laevis</i> | 16. Japanse herfstanemoon
<i>Anemone hupehensis</i> | 31. Schout-bij-nacht
<i>Rodgersia pinnata</i> |
| 2. Vlambloem
<i>Phlox</i> | 17. Bergvenkel
<i>Meum athamanticum</i> | 32. Pluimpapaver
<i>Macleaya cordata</i> |
| 3. Rudbeckia
<i>Rudbeckia fulgida 'Goldsturm'</i> | 18. Hennepheemst
<i>Alcea cannabina</i> | 32a Zonnekruid
<i>Helenium</i> |
| 4. Daglelie
<i>Hemerocallis</i> | 19. Zonnekruid
<i>Helenium</i> | 33. Bijenboom
<i>Tetradium danielii</i> |
| 5. Wijnblad
<i>Kitaibelia vitifolia</i> | 20. Bellenplant
<i>Fuchsia</i> | 34. Grote pimpinel
<i>Sanguisorba major</i> |
| 6. Monnikskap
<i>Aconitum henryi 'Sparks Variety'</i> | 21. Zilverkaars
<i>Actea simplex 'James Compton'</i> | 35. Zwarte toorts
<i>Verbascum nigrum</i> |
| 7. Slangenbaard
<i>Ophiopogon planiscapis</i> | 22. Daglelie
<i>Hemerocallis</i> | 36. Brandkruid
<i>Phlomis russeliana</i> |
| 8. Vlambloem
<i>Phlox</i> | 23. Kaukasisch vergeet-mij-nietje
<i>Brunnera macrophylla</i> | 37. Zonnebloem
<i>Helianthus</i> |
| 9. Guldenroede
<i>Solidago canadensis</i> | 24. Japanse herfstanemoon
<i>Anemone hupehensis</i> | 38. Veelvormige duizendknoop
<i>Persicaria polymorpha</i> |
| 10. Zonnekruid
<i>Helenium</i> | 25. en 25a Duivelswandelstok
<i>Aralia elata</i> | 39. Groot sterrenscherm
(Zeeuwse Knoop)
<i>Astrantia major</i> |
| 11. Montbretia
<i>Crocsmia 'Lucifer'</i> | 26. Hosta
<i>Hosta</i> | 40. Grote kattenstaart
<i>Lythrum salicaria</i> |
| 12. Zomeraster
<i>Kalimeris incisa 'Nana Blue'</i> | 27. Reuzenscabiosa
<i>Cephalaria gigantea</i> | 41. Zonnebloem
<i>Helianthus</i> |
| 13. Beekpunge
<i>Veronica beccabunga</i> | 28. Leverkruid
<i>Eupatorium rugosa</i> | 42. Zonnebloem
<i>Helianthus</i> |
| 14. Daglelie
<i>Hemerocallis</i> | 29. Vlambloem
<i>Phlox</i> | 43. Bonte zegge
<i>Carex oshimensis 'Evergold'</i> |
| 15. Veelvormige duizendknoop
<i>Persicaria polymorpha</i> | 30. Goudkorrel + Veldbies
<i>Chiastophyllum oppositifolium + Luzula</i> | |

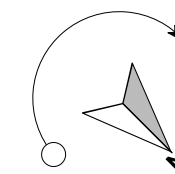

vrienden van



Beplantingstekening 1:100 Februari 2023